

Situation




Autofreie erholsame
Umgebung, Besucher-PP
und Container im UG

Intelligente Gebäudegeometrie
mit maximalem Sichtschutz

Mehrseitige Wohnungs-
ausrichtung zur optimalen
Lichtgewinnung

Situierung zwischen Obst-
bäumen und Bachdelta, Bachufer
und Fuss- und Veloweg

Tiefgaragenerschliessung
via Grubenstrasse, Coop-Rampe
und Zufahrtstunnel

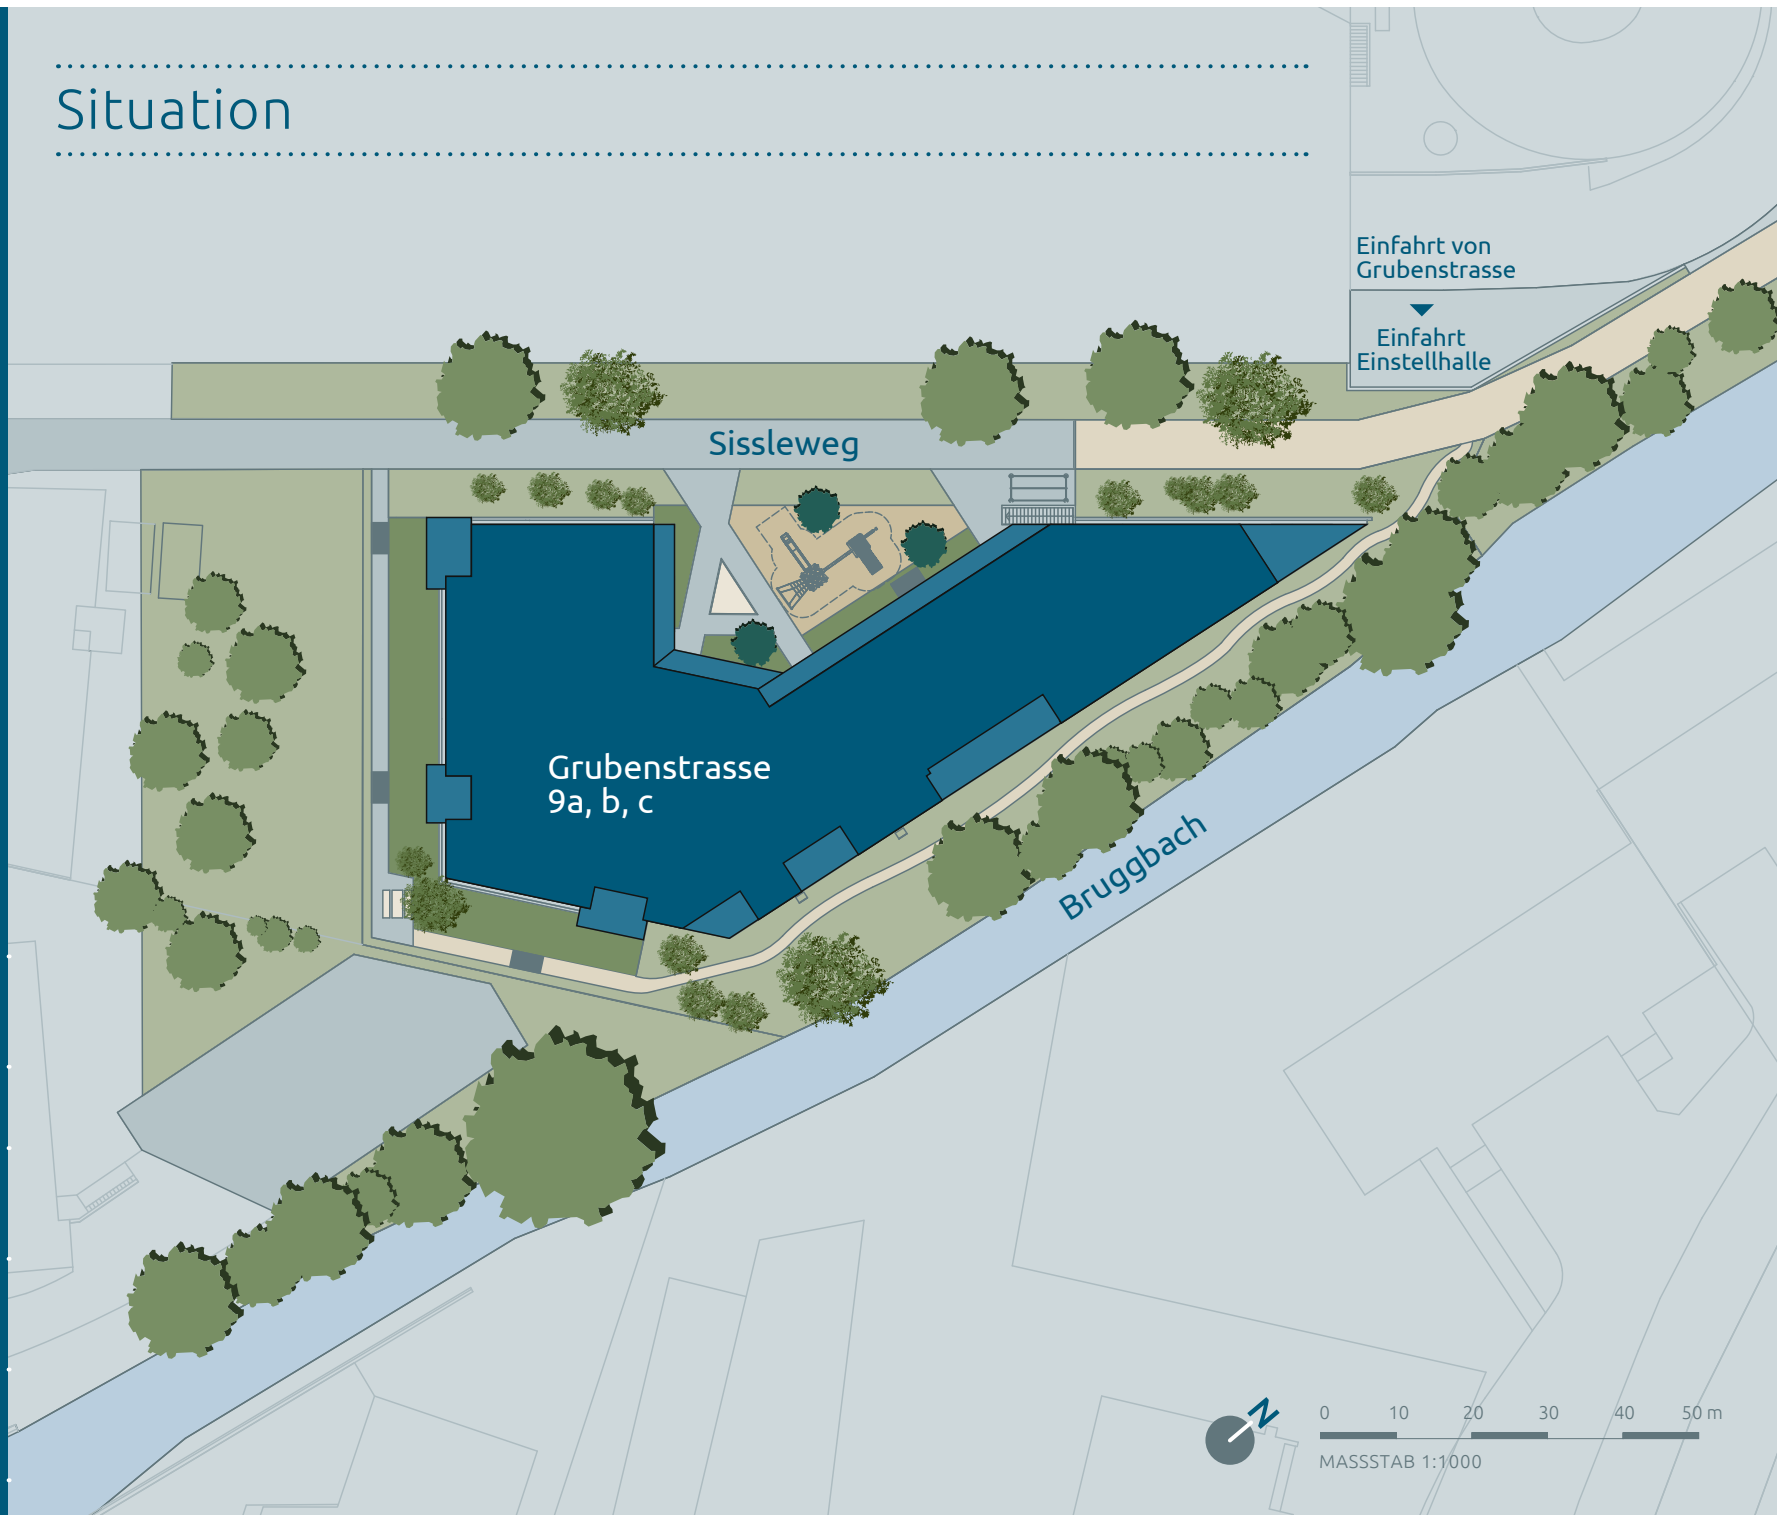

Einfahrt von
Grubenstrasse

Einfahrt
Einstellhalle

Sissleweg

Grubenstrasse
9a, b, c

Bruggbach

0 10 20 30 40 50 m

MASSTAB 1:1000